



Schéma du bâtiment Lansauchamp
avec répartition des cellules proposées à la location

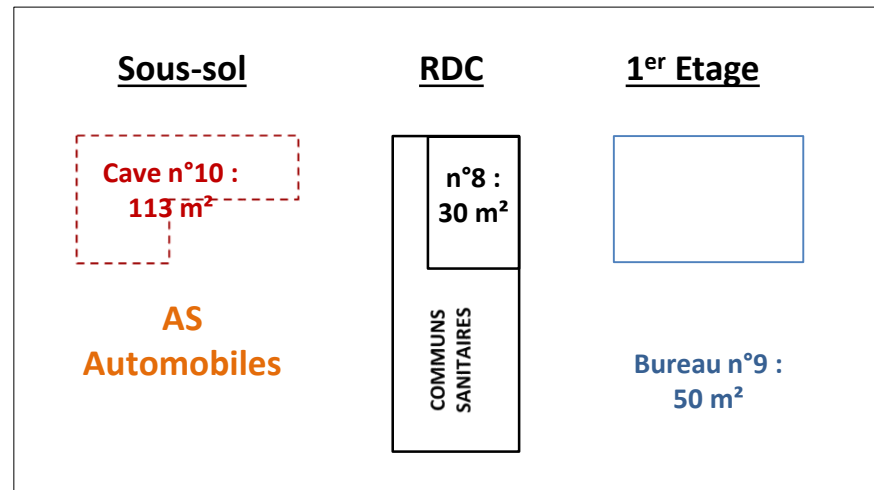

Porte 16
Haut des escaliers

Porte 14

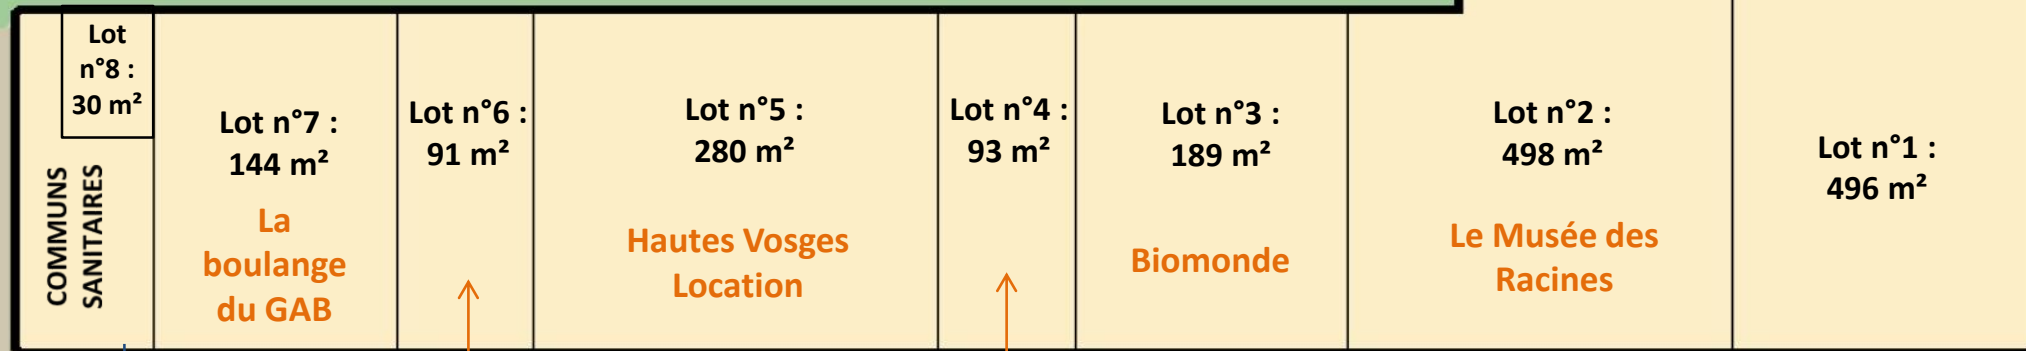

Porte 15

Les étoffes de la
roche de Blanfin

Recyclerie des
Hautes Vosges

Places de Parking

Route départementale – Cornimont / La Bresse

Cave n°12 :
57 m²

Cave n°11 :
45 m²

Cave n°13 :
113 m²